


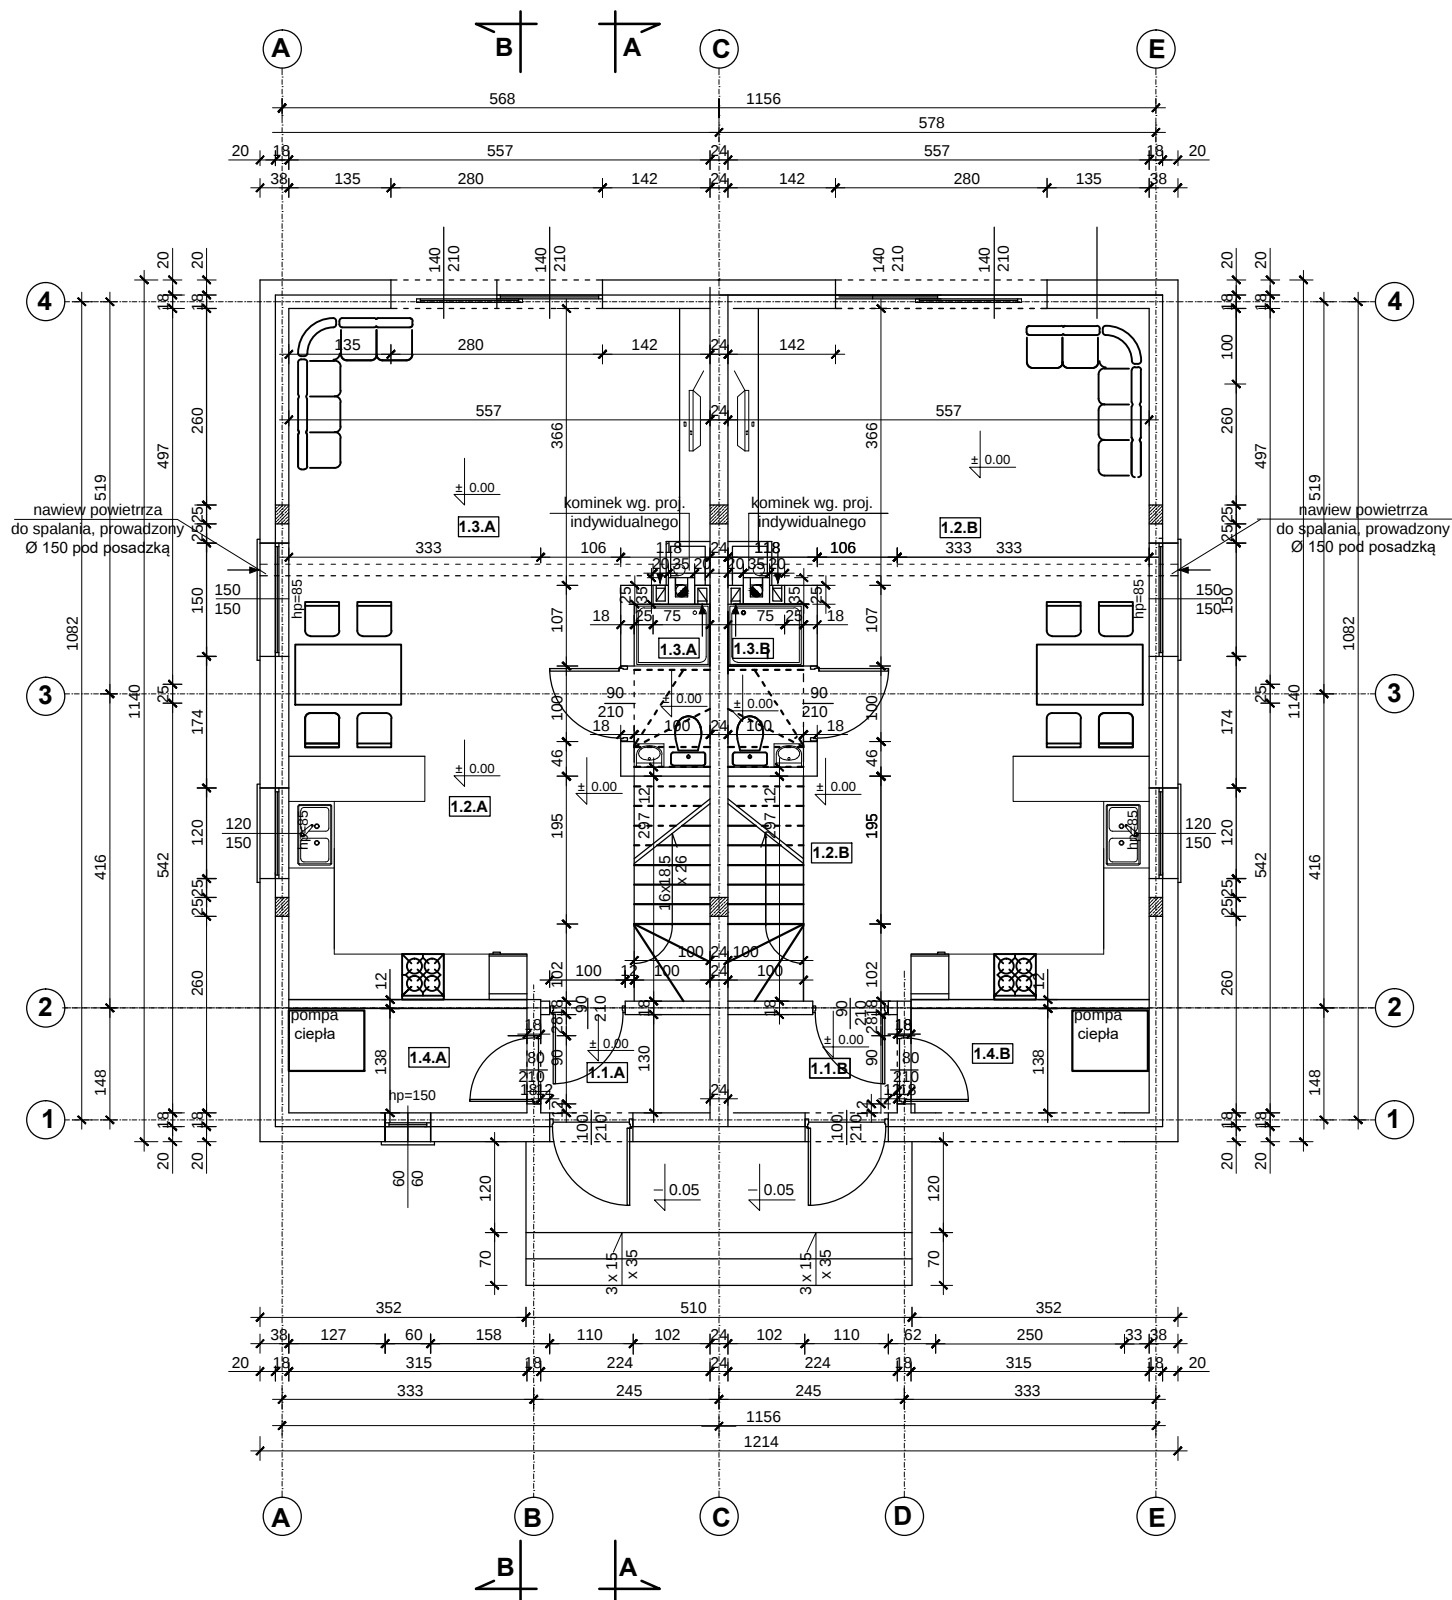

ZESTAWIENIE POWIERZCHNI DLA LOKALU "A"				ZESTAWIENIE POWIERZCHNI DLA LOKALU "A"			
NR	NAZWA	POW. UŻYTKOWA	POSADZKA	NR	NAZWA	POW. UŻYTKOWA	POSADZKA
1.1.A	WIATROLAP	2,91 m2	TERAKOTA	1.1.B	WIATROLAP	2,91 m2	TERAKOTA
1.2.A	POKÓJ Z ANEKSEM KUCHENNYM	45,00 m2	PANEL PODŁ. / TERAKOTA	1.2.B	POKÓJ Z ANEKSEM KUCHENNYM	45,00 m2	PANEL PODŁ. / TERAKOTA
1.3.A	ŁZAIENKA	2,16 m2	TERAKOTA	1.3.B	ŁZAIENKA	2,16 m2	TERAKOTA
1.4.A	POMIESZCZENIE GOSPODARCZE	4,35 m2	POSADZKA BET.	1.4.B	POMIESZCZENIE GOSPODARCZE	4,35 m2	POSADZKA BET.
RAZEM		54,42 m2		RAZEM		54,42 m2	

Nazwa inwestycji	BUDYNEK MIESZKALNY JEDNORODZINNY DWULOKALOWY	
Lokalizacja	DZIAŁKA Nr 252/1 obręb geodezyjny nr 0021 - Żelichowo jedn. ewid. - 221002_5 - Nowy Dwór Gd.	data opracowania Październik 2022 r.
Inwestor	Benedykt Jaloński	skala 1:100
Tytuł rysunku	RZUT PARTERU	rys. nr: 1A
Branża	ARCHITEKTURA	podpis
Projektant	mgr inż. arch. Piotr Nitecki Nr upr. 1151/EI/87	