


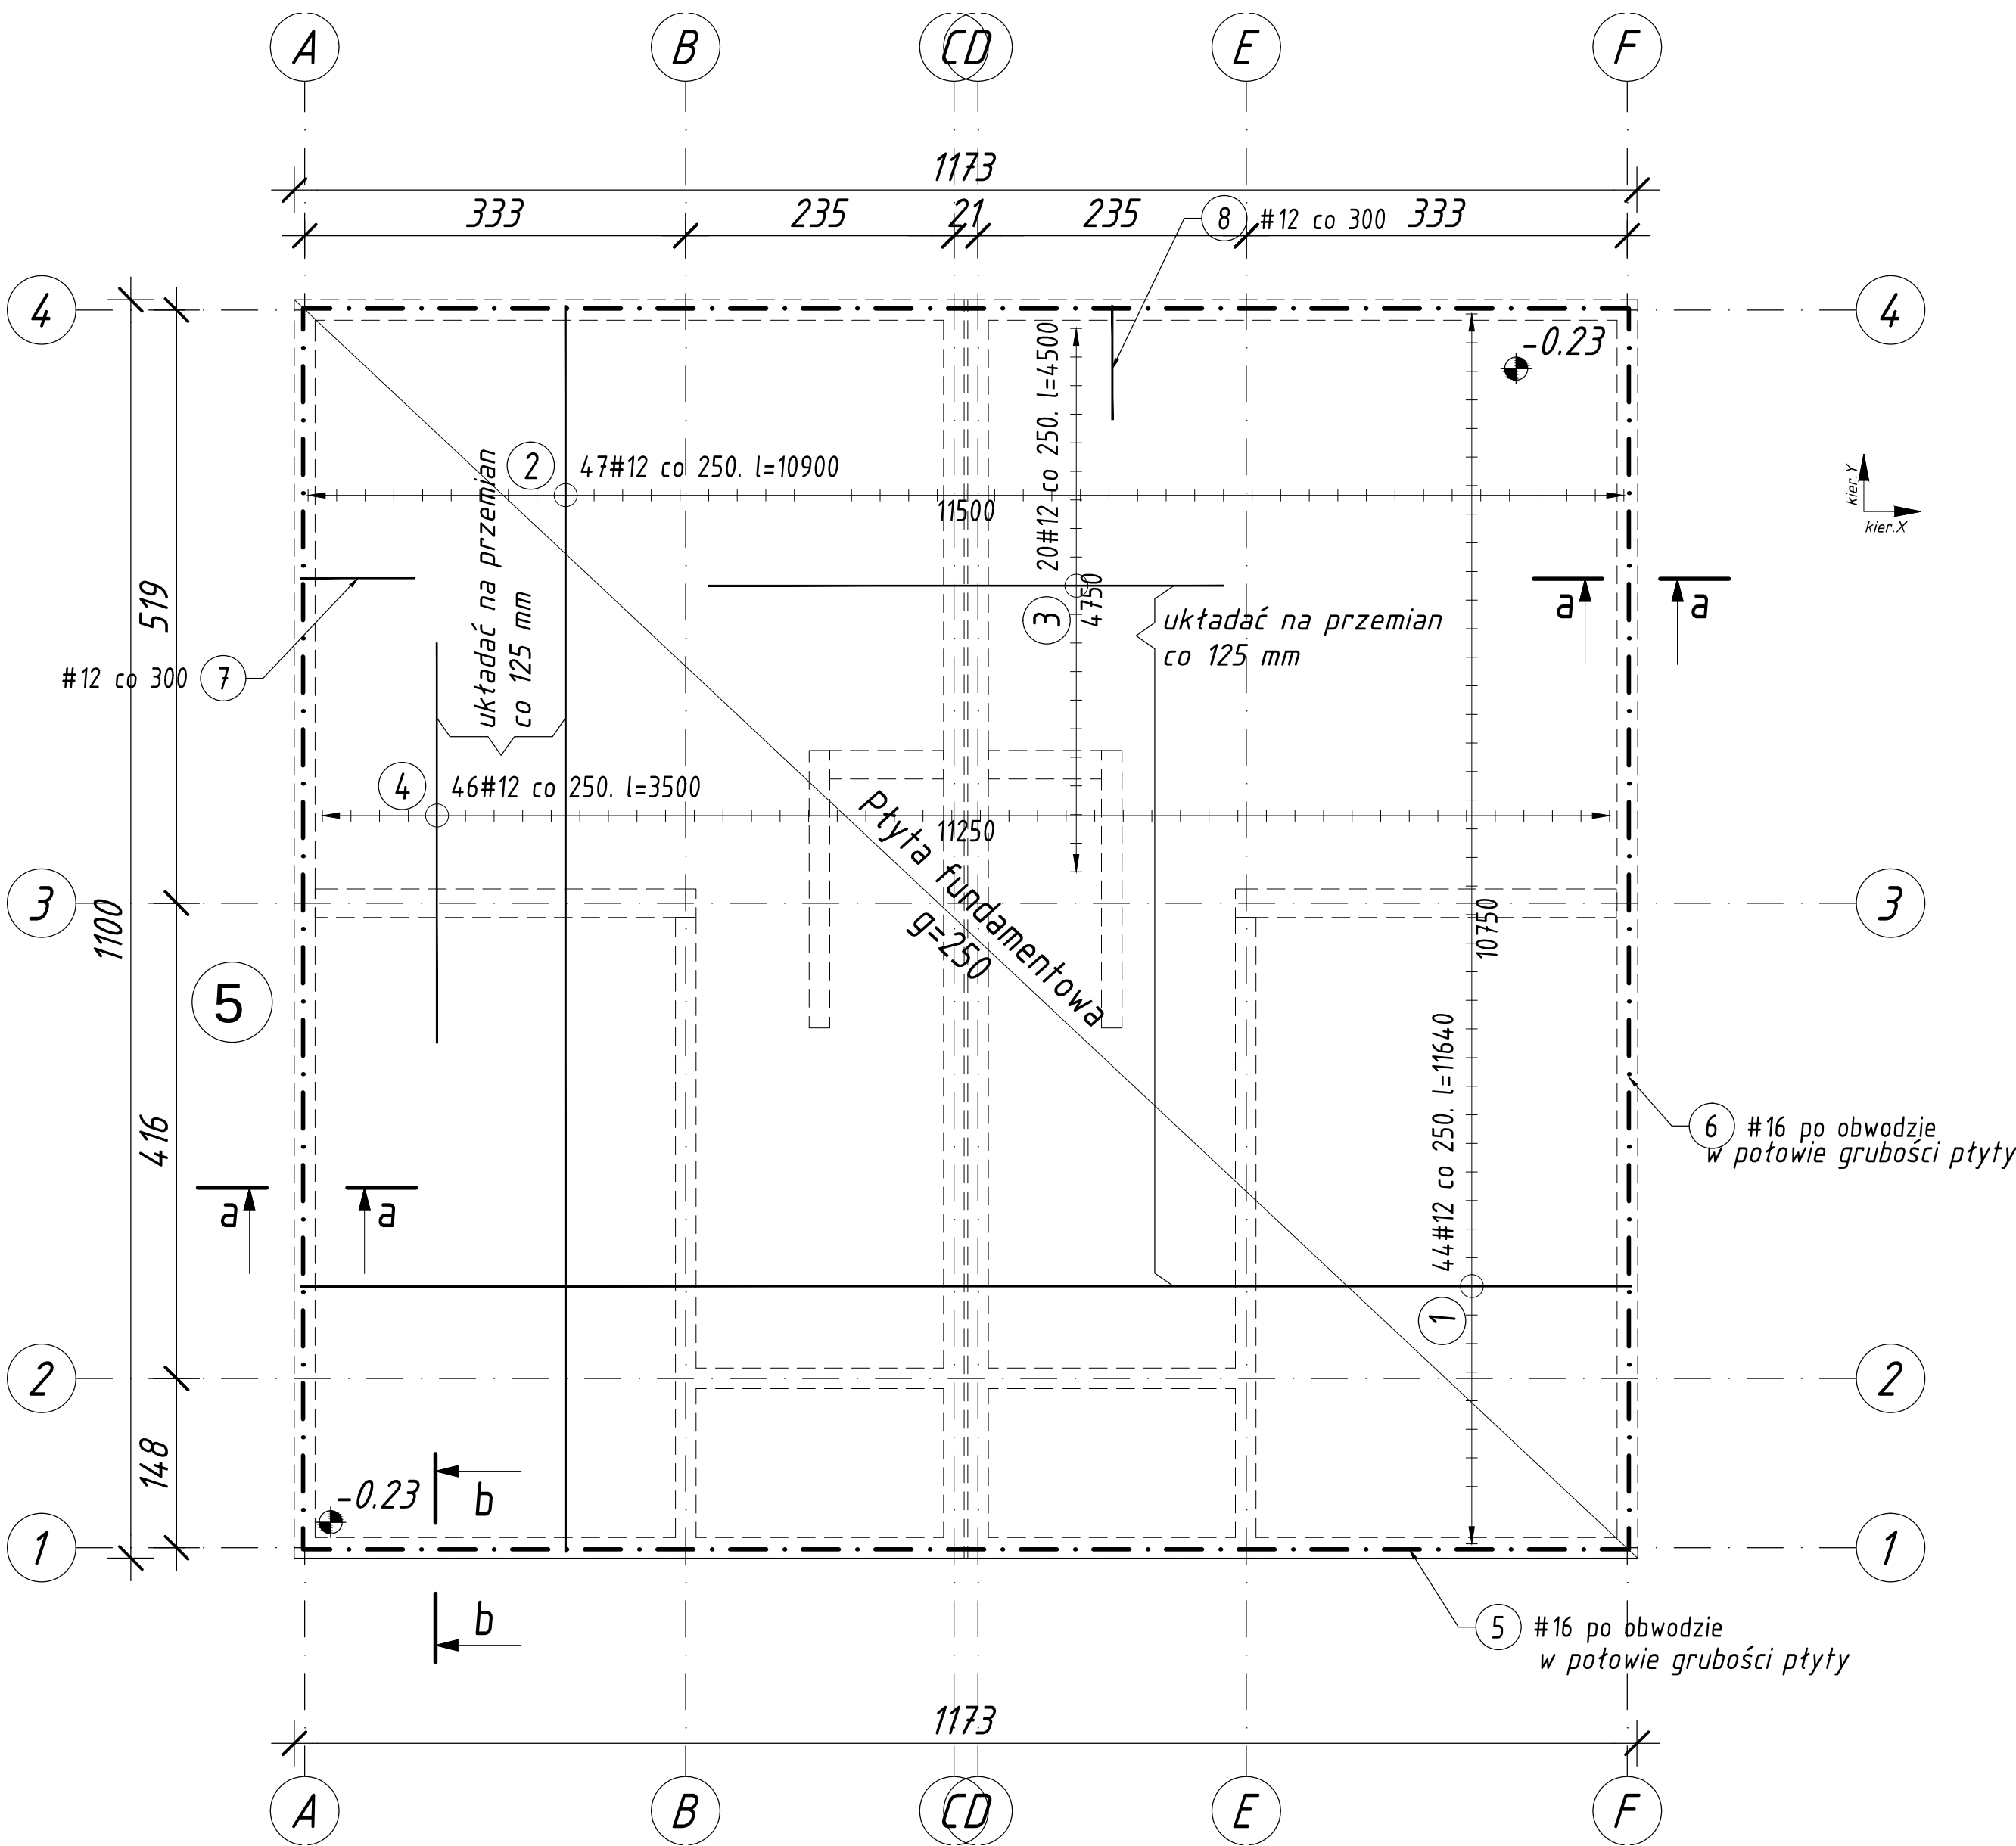


..... Poziom wierzchu fundamentów ±0,00=1,50 m npm

UWAGI:


- Rysunek rozpatrywać łącznie z częścią opisową opracowania i rys. K2
- Wymiary prętów podano w osiach.
- Otulinę podano do krawędzi zbrojenia głównego.
- Wymiary liniowe podano w [cm].
- Wykaz zbrojenia tęczny - dla zbrojenia dolnego (patrz rys. K12 i górnego - dla całego budynku.

STOJAK SAMOSTATECZNY 1:20

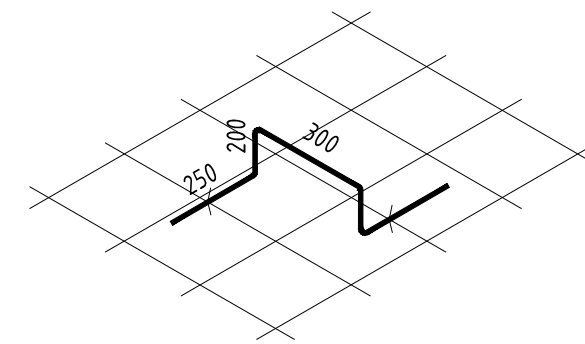

Nr 9 40#12; 1 szt./2m², l=1000
(rozstaw 1,5x1,5m)


STOJAK SAMOSTATECZNY 1:20

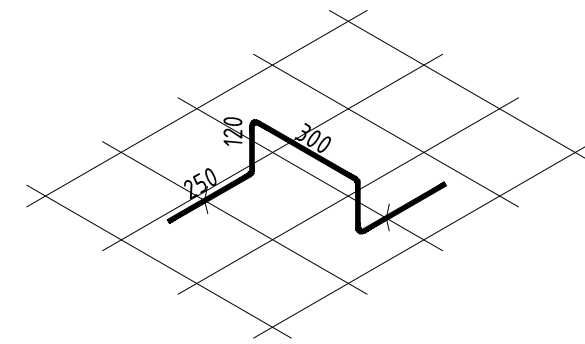

Nr 10 40#12; 1 szt./2m², l=1040
(rozstaw 1,5x1,5m)

ZBROJENIE PŁYTY FUNDAMENTOWEJ

1:20

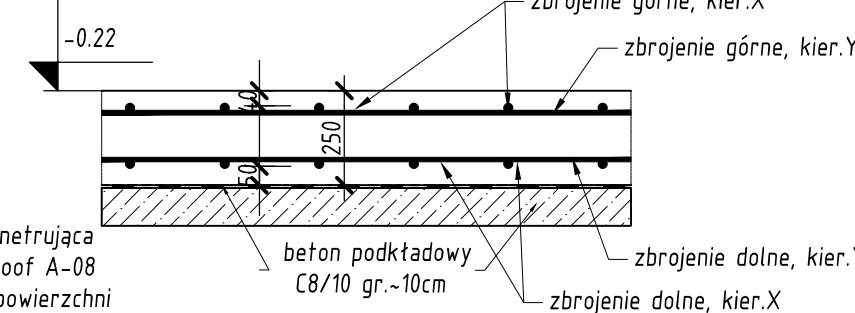


wariantowo:
Hydrostop-Mata Penetrująca
lub membrana ikaProof A-08
układana na całej powierzchni
podkładu z chudego betonu lub równoważne

SZCZEGÓŁ OBRZEŻA PŁYTY

a-a 1:50

b-b

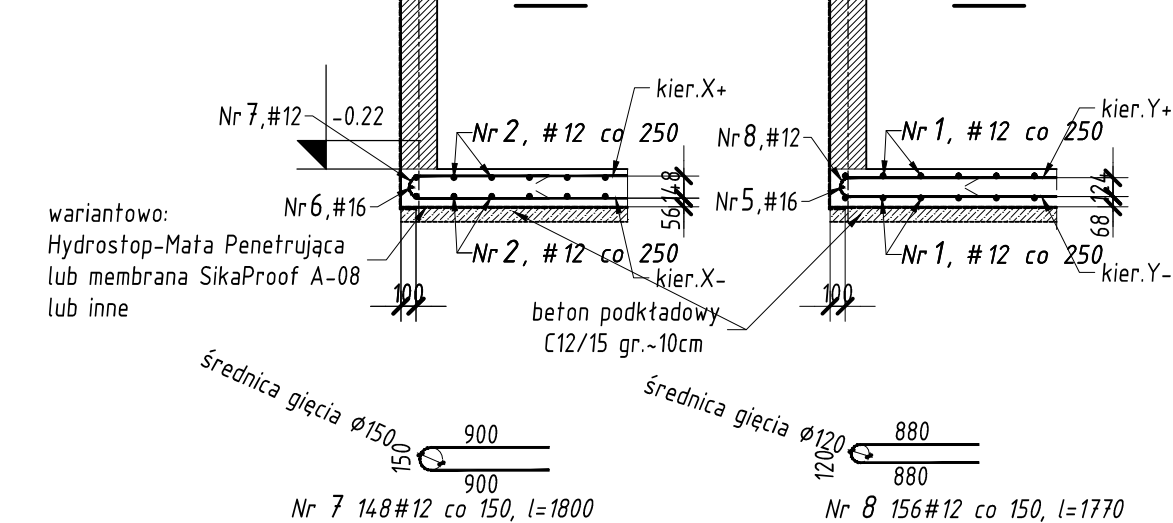

BETON W8 C30/37 (XC2) - 32.6 m³
KONSYSTENCJA BETONU F3
STAL A-0 (Φ)
STAL A-III (#)
OTULINA: dolna 5 cm
górna 4 cm

OBIEKT	Budynek mieszkalny jednorodzinny dwulokalowy			
	w zabudowie bliźniaczej			
ADRES	Działki Nr 252/1 do 252/10, obręb geodezyjny nr 0021			
	Żelichowo, jednostka ewid. - 221002_5 - Nowy Dwór Gd.			
TYTUŁ	Zbrojenie dolne płyty fundamentowej			
Projektant	specjalność	nr uprawnień	podpis	
Krzysztof Lewandowski	konstr.-budowlana	3806/Gd/88		
DATA	XI. 2022	SKALA 1:50, 1:20	NR RYS.	K1