


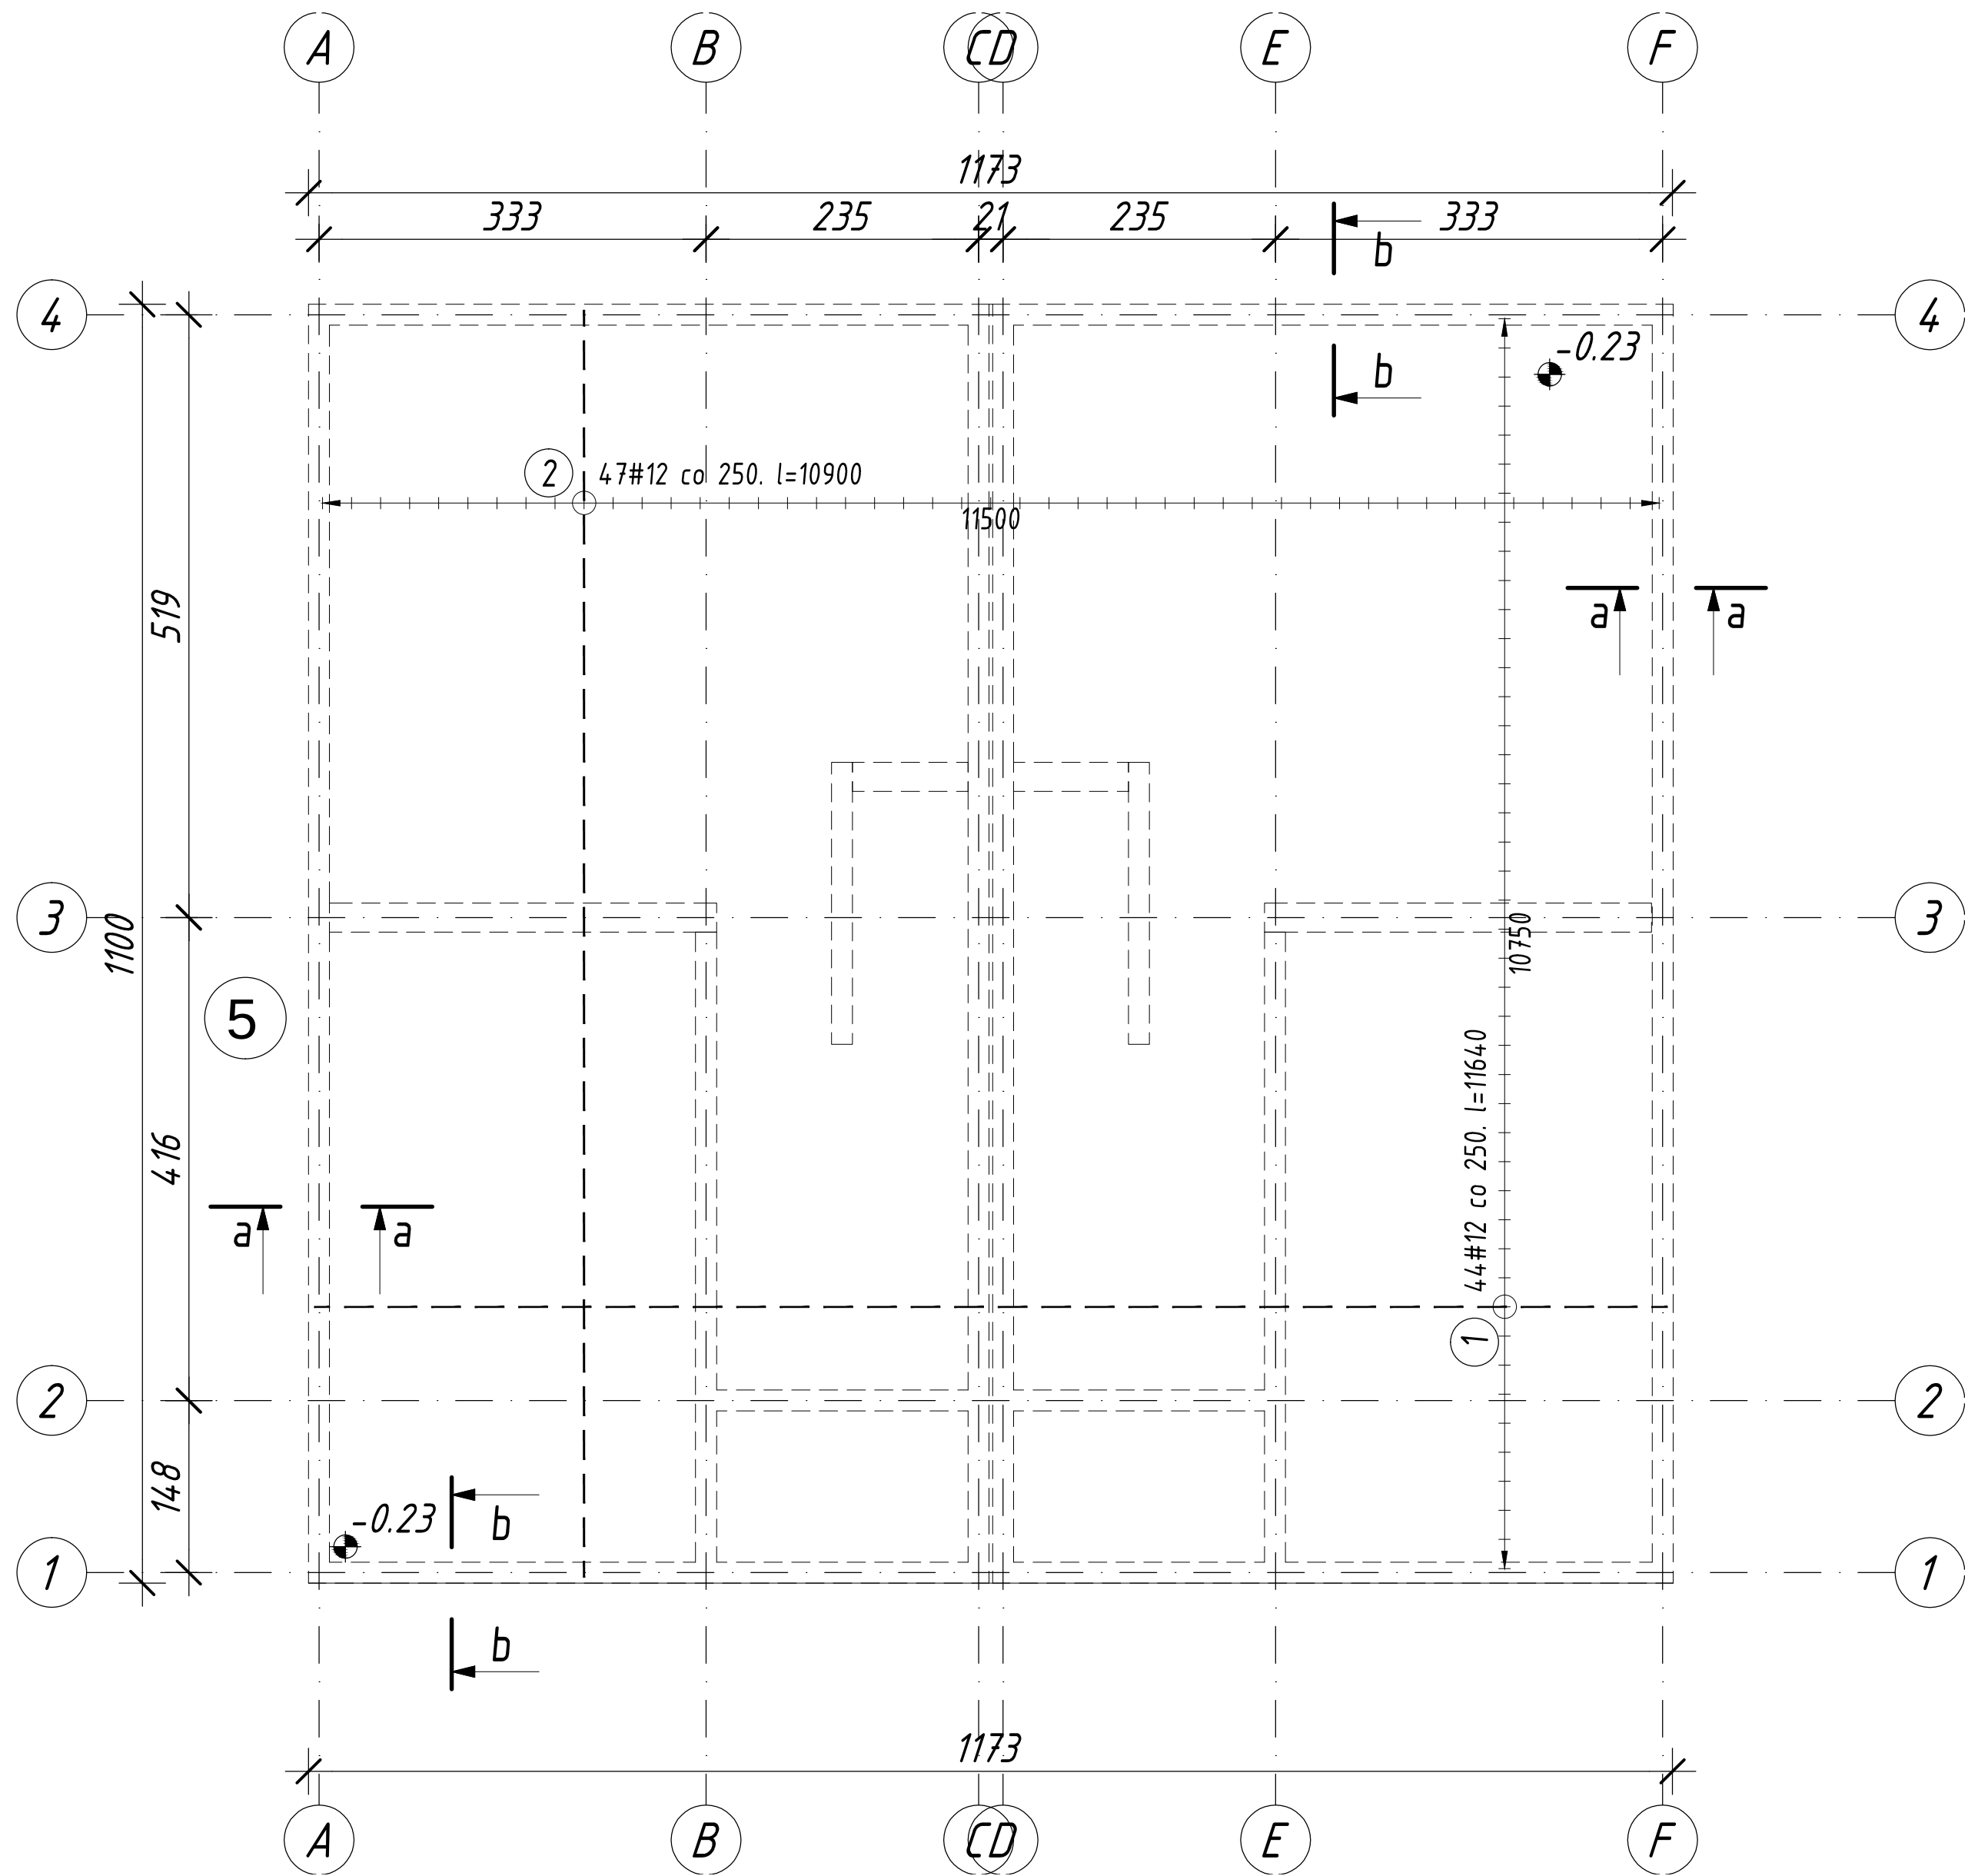

WYKAZ ZBROJENIA

POZ. NR	ŚREDNICA			DŁUGOŚĆ	ILOŚĆ		ŁĄCZNA DŁUGOŚĆ	
	S10S	S12 S	B500SP		W 1 ELEM	RAZEM	A - III N	
							B500SP	
							mm	mm
φ	@	#		KPL.	1	STAN "0"		
Zbrojenie górne				sztuk:	1			
1			12	11,64	44	44	512,2	
2			12	10,90	47	47	512,3	
Zbrojenie dolne				sztuk:	1			
1			12	11,64	44	44	512,2	
2			12	10,90	47	47	512,3	
3			12	4,50	20	20	90,0	
4			12	3,50	46	46	161,0	
5			16	12,00	2	2		24,0
6			16	10,90	2	2		21,8
7			12	1,80	148	148	266,4	
8			12	1,77	158	158	279,7	
9			12	1,00	40	40	40,0	
10			12	1,04	40	40	41,6	
DŁUGOŚĆ RAZEM					mb	2 928	46	
MASA 1 mb					kg/m	0,888	1,578	
MASA WG ŚREDNIC					kg	2 599,1	72,3	
MASA WG GATUNKU					kg	2 671,4		
RAZEM - WYKAZ NR				001	kg	2 671,4		

- UWAGI:
- Rysunek rozpatrywać łącznie z częścią opisową opracowania i rys. K1.
 - Wymiary prętów podano w osiach.
 - Otulinę podano do krawędzi zbrojenia głównego.
 - Wymiary liniowe podano w [cm].
 - Wykaz zbrojenia łączy - dla zbrojenia dolnego (patrz rys. K1) i górnego - dla całego budynku.

BETON W8 C30/37 (XC2) - 32.6 m³
KONSYSTENCJA BETONU F3
STAL A-0 (φ)
STAL A-III (#)
OTULINA: dolna 5 cm
górna 4 cm

OBIEKT	Budynek mieszkalny jednorodzinny dwulokalowy			
	w zabudowie bliźniaczej			
ADRES	Działki Nr 252/1 do 252/10, obręb geodezyjny nr 0021			
	Żelichowo, jednostka ewid. - 221002_5 - Nowy Dwór Gd.			
TYTUŁ	Zbrojenie górne płyty fundamentowej			
Projektant	specjalność	nr uprawnień	podpis	
Krzysztof Lewandowski	konstr.-budowlana	3806/Gd/88		
DATA	XI. 2022	SKALA 1:50	NR RYS.	K2