


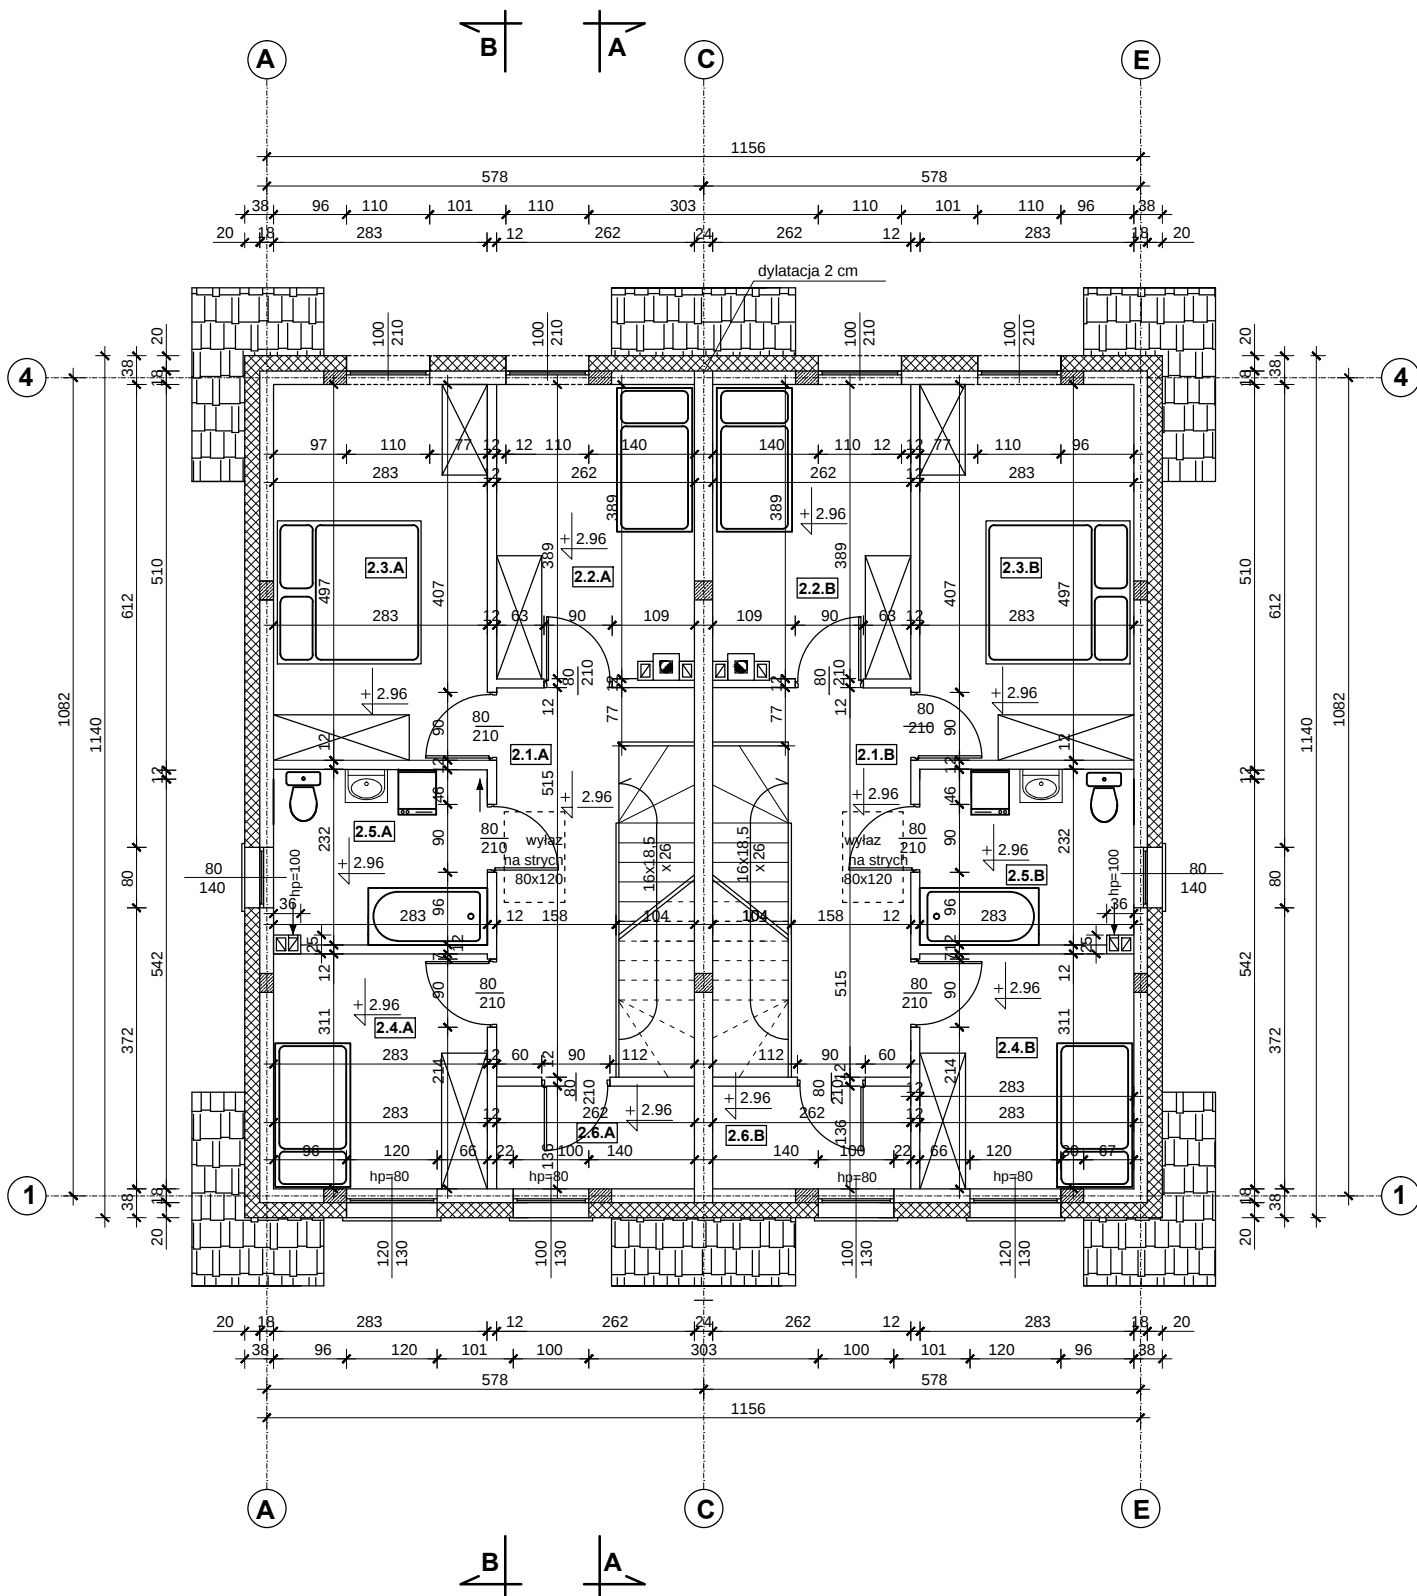

ZESTAWIENIE POWIERZCHNI DLA LOKALU "A"			ZESTAWIENIE POWIERZCHNI DLA LOKALU "B"			Nazwa inwestycji	
NR	NAZWA	POW. UŻYTKOWA	POSADZKA	NR	NAZWA	POW. UŻYTKOWA	POSADZKA
2.1.A	KORYTARZ	9,02 m2	TERAKOTA	2.1.B	KORYTARZ	9,02 m2	TERAKOTA
2.2.A	POKÓJ	9,20 m2	PANEL PODŁ.	2.2.B	POKÓJ	9,20 m2	PANEL PODŁ.
2.3.A	SYPIALNIA	13,83 m2	PANEL PODŁ.	2.3.B	SYPIALNIA	13,83 m2	PANEL PODŁ.
2.4.A	POKÓJ	7,94 m2	PANEL PODŁ.	2.4.B	POKÓJ	7,94 m2	PANEL PODŁ.
2.5.A	ŁAZIENKA	6,47 m2	TERAKOTA	2.5.B	ŁAZIENKA	6,47 m2	TERAKOTA
2.6.A	GARDEROBA	2,65 m2	PANEL PODŁ.	2.6.B	GARDEROBA	2,65 m2	PANEL PODŁ.
RAZEM		49,65 m2		RAZEM		49,65 m2	

Nazwa inwestycji	BUDYNEK MIESZKALNY JEDNORODZINNY DWULOKALOWY	
Lokalizacja	DZIAŁKA Nr 252/1 obręb geodezyjny nr 0021 - Żelichowo jedn. ewid. - 221002_5 - Nowy Dwór Gd.	data opracowania Październik 2022 r.
Inwestor	Benedykt Jaloński	skala 1:100
Tytuł rysunku	RZUT PODDASZA	rys. nr: 2A
Branża	ARCHITEKTURA	podpis
Projektant	mgr inż. arch. Piotr Nitecki Nr upr. 1151/EI/87	